

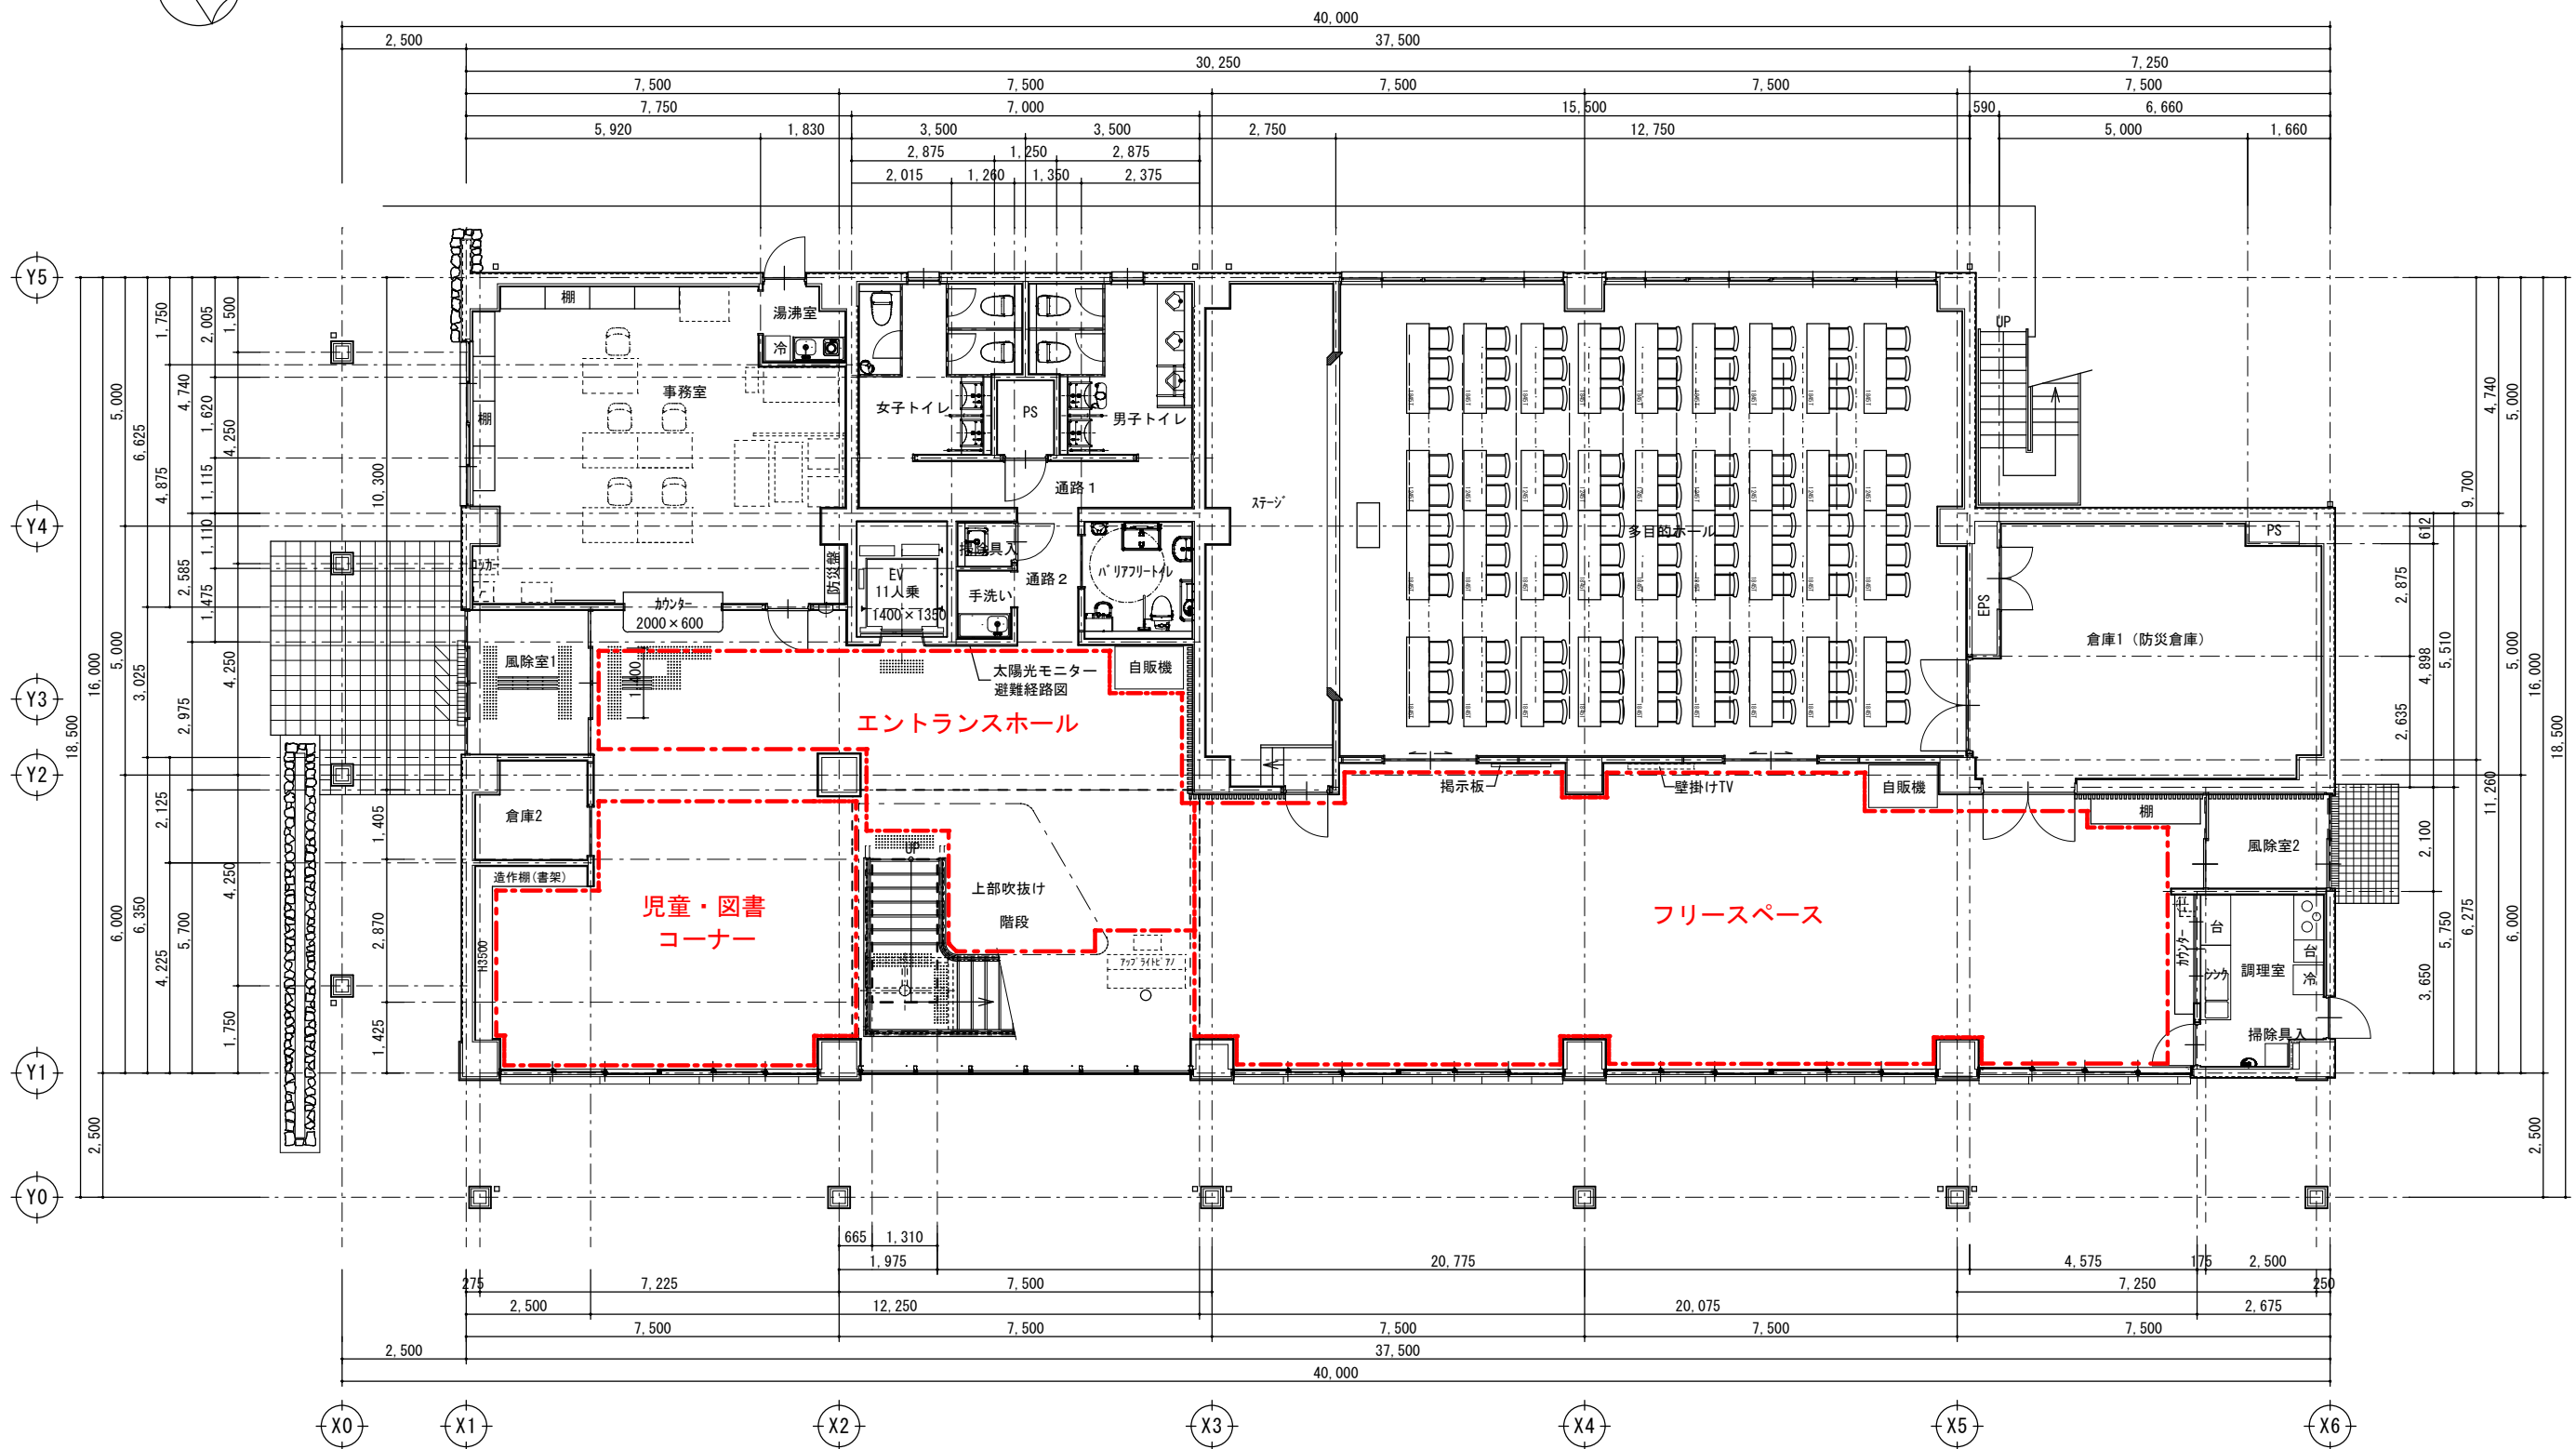


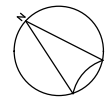

1階平面図 1/100

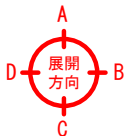

A2→A3縮小
70.7%

備考

播磨町

工事名称 播磨町東部コミュニティセンター新築工事

図面名称 1階平面図

縮尺 1/100

図面番号 A-016