
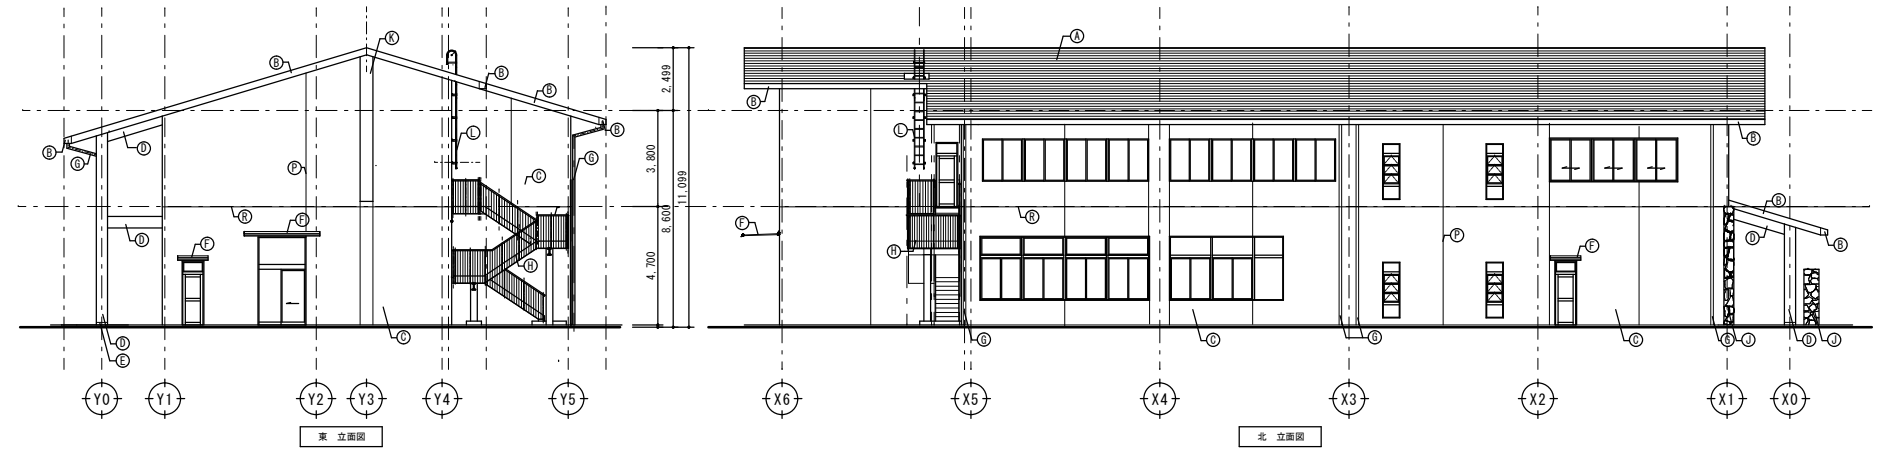


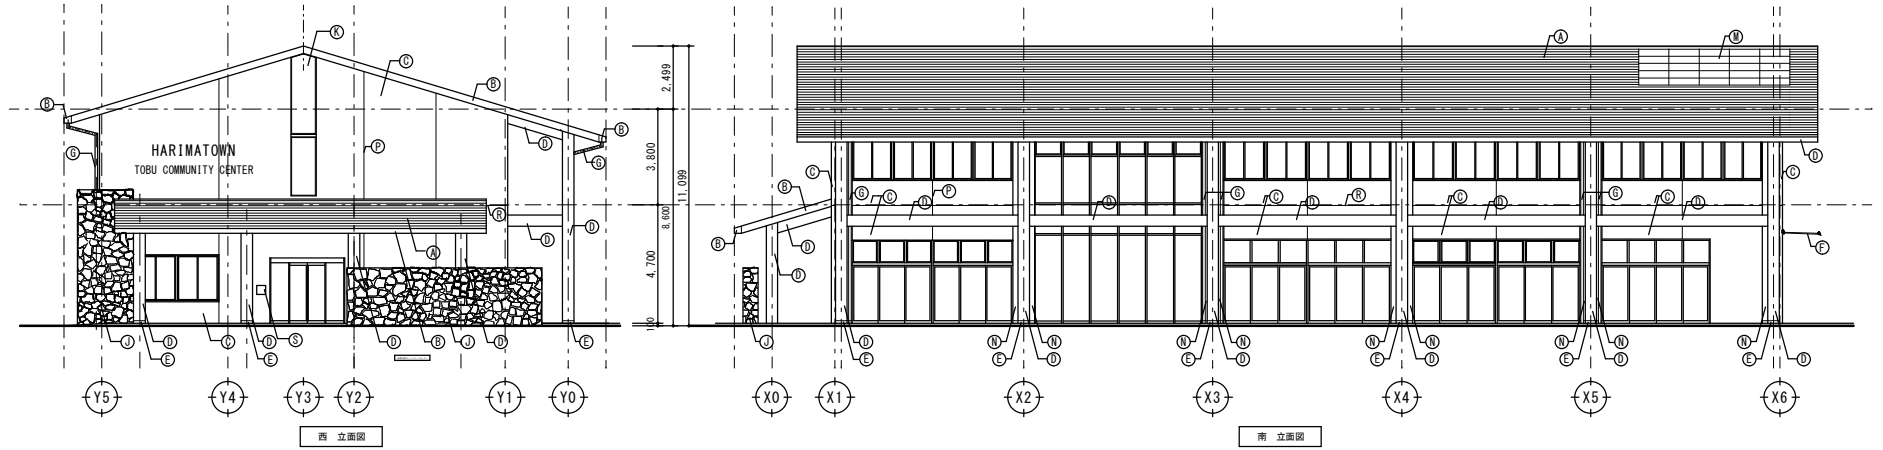

記号	仕上表
A	屋根：横葺き金属屋根 ファ素GL鋼板 t=0.5
B	ケラハ・軒樋包み：ファ素GL鋼板 t=0.4
C	外壁：RC打放し補修 多意匠型装飾塗材塗
D	柱・梁：782N 杉 t=2.0 ファソ樹脂焼付塗装（木目調）
E	巾木：SUS t=1.5
F	782底 既製品
G	壁種：782製 100×100
H	外部階段：鉄骨造 亜鉛メッキ下地 DP塗

記号	仕上表
Q	自然石積
R	782N 杉 t=2.0 ファ素焼付塗装
S	点検用フタ
T	太陽光パネル
U	柱型：782N 杉 t=2.0 ファソ樹脂焼付塗装（木目調）
V	ひび割れ誘発目地
W	打ち継ぎ目地
X	郵便受け

備考

播磨町

工事名称	播磨町東部コミュニティセンター新築工事
図面名称	立面図

縮尺
図面番号 A-018