



播磨町区郭割図

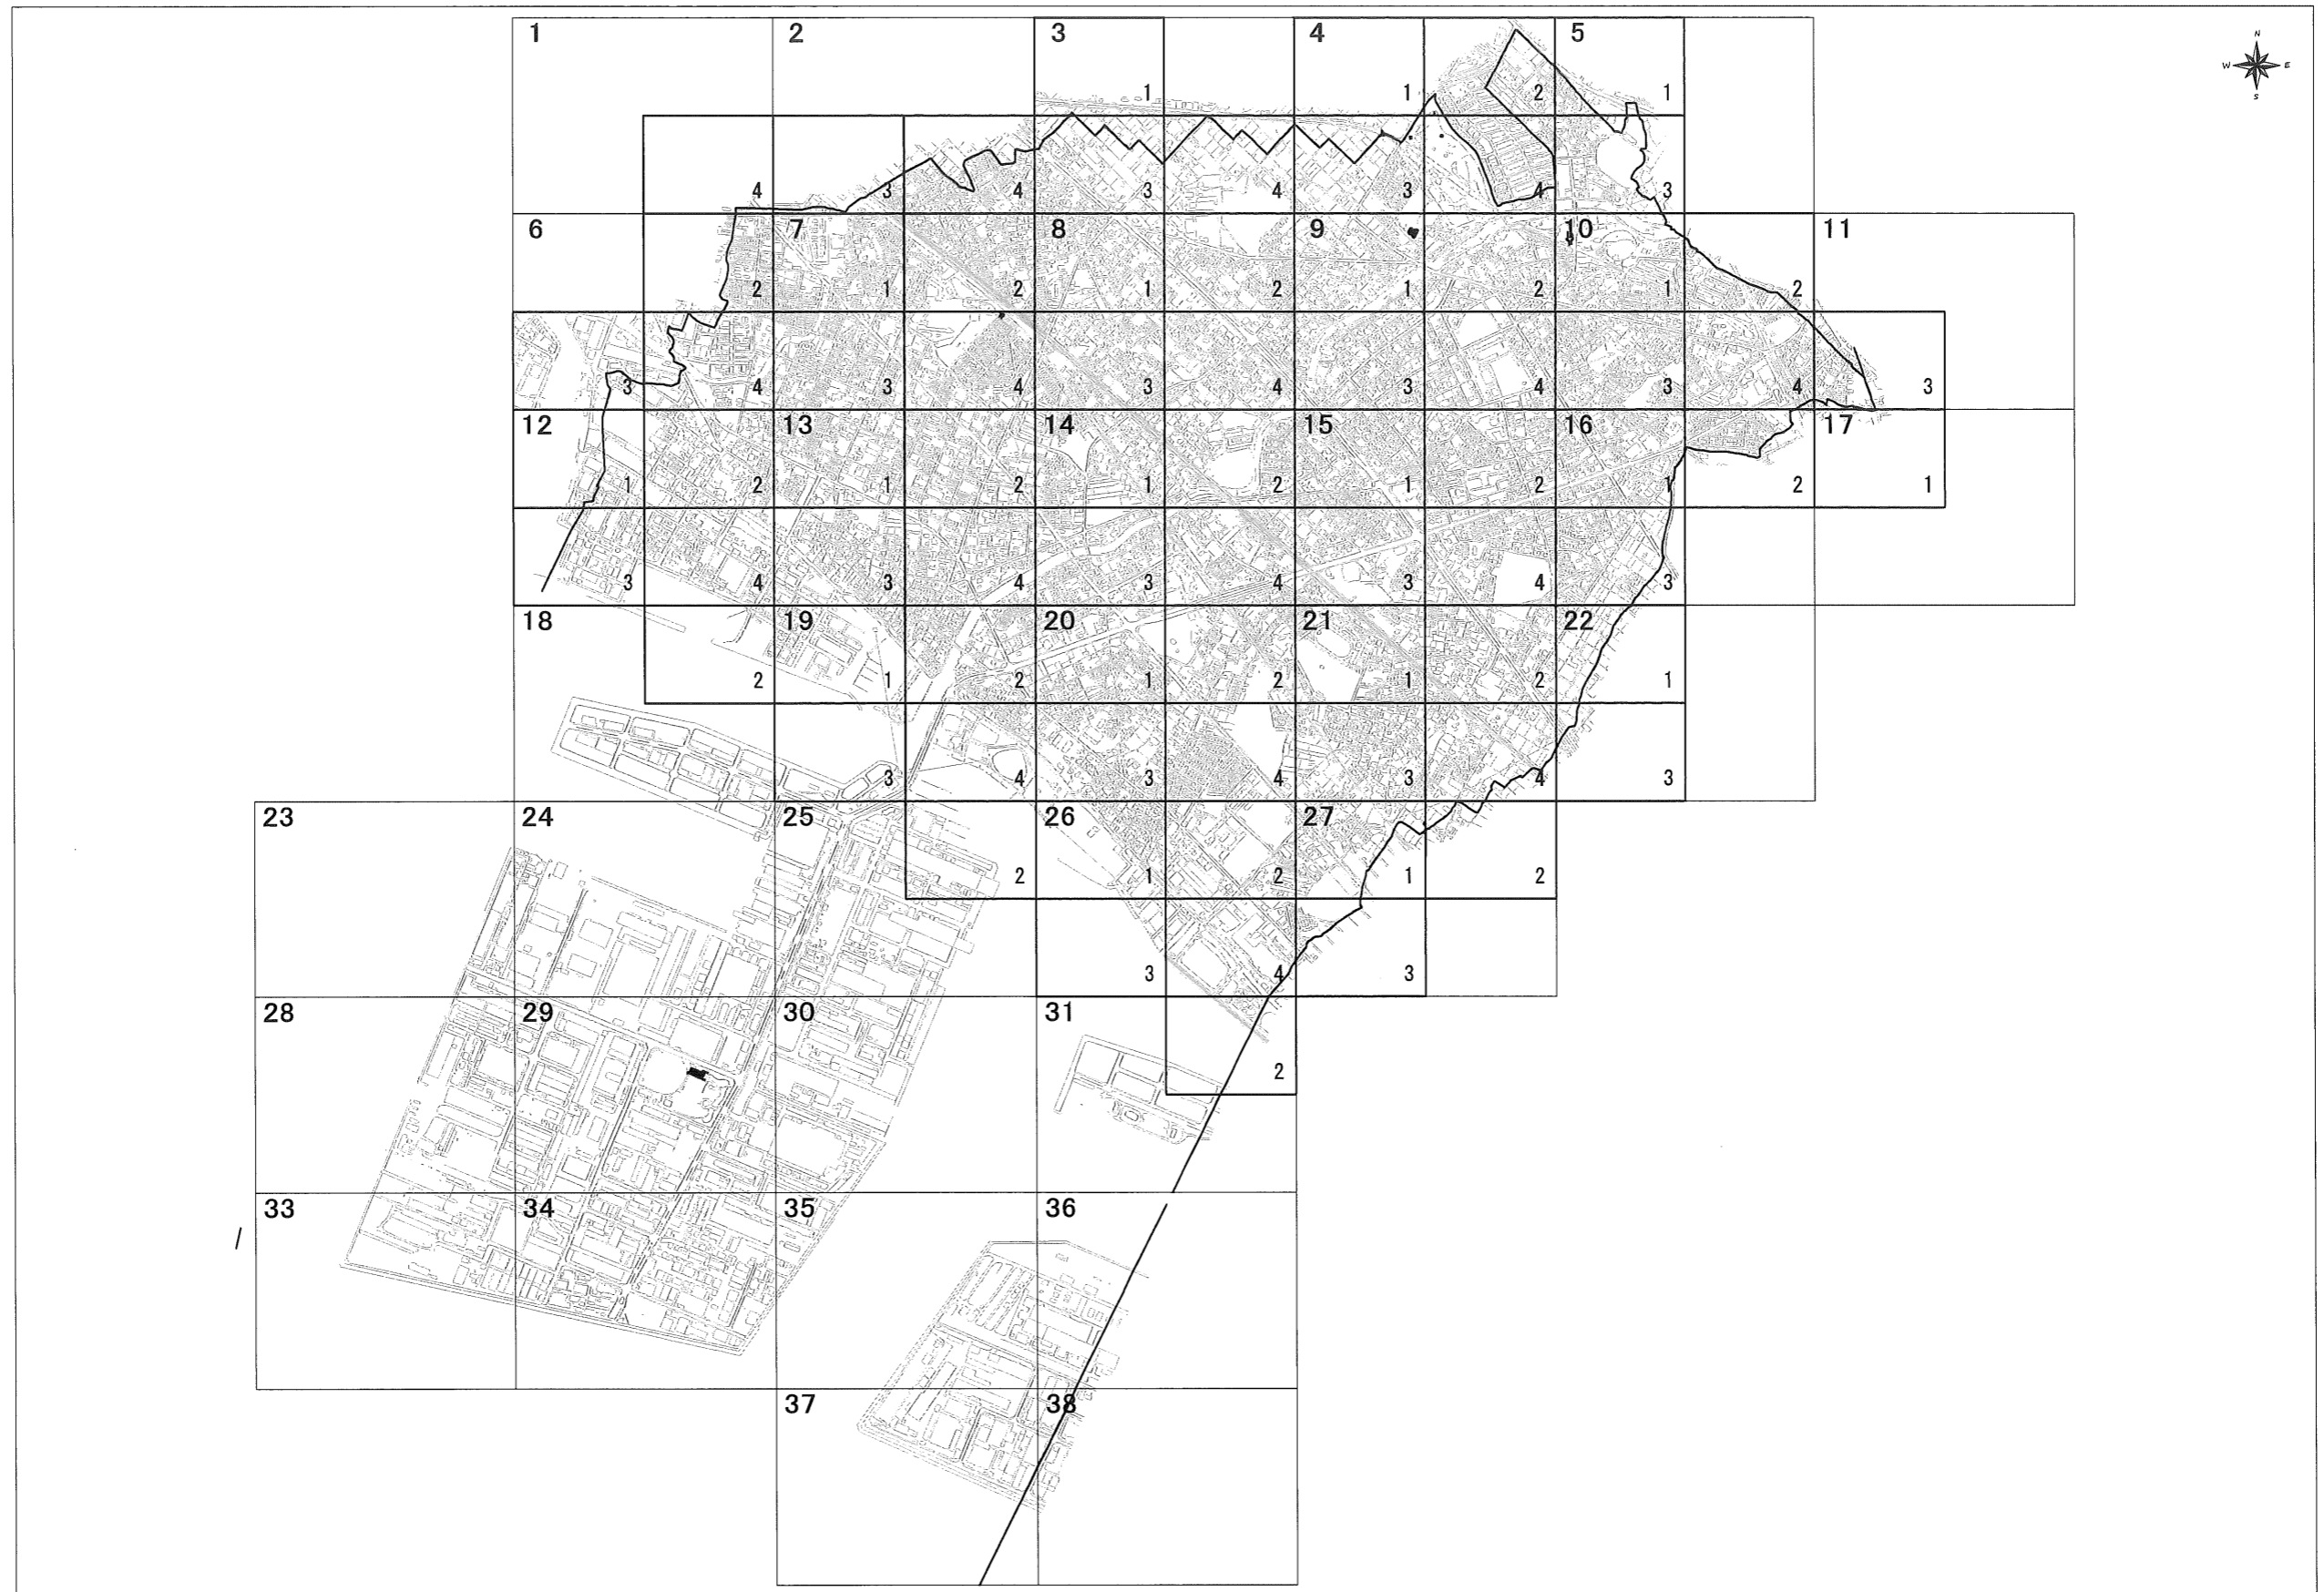

令和 5 年 3 月 調製 この図面の地番は調製年度の 1 月 1 日 現在のものである。

1:15000

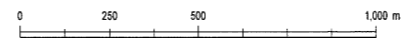

この図面は地番の配置を示したもので、権利関係等の確認には使用できません。

計画機関 播 磨 町
作業機関 株式会社 かんこう