

R9-R11 古田・北本荘地区基幹管路耐震化工事
DCIP K形φ500→DCIP NS形φ500 (延長698m)
DCIP A形φ300→DCIP GX形φ300 (延長426m)
DCIP A形φ200→DCIP GX形φ200 (延長165m)

R8 北本荘地区配水管耐震化工事 (第1工区)
DCIP A、K形φ200→DCIP GX形φ200 (延長152m)

R10 北本荘地区配水管耐震化工事 (第2工区)
DCIP A形φ150→DCIP GX形φ150 (延長70m)
DCIP A形φ75、HIVP TS φ75、VP TS φ75
→DCIP GX形φ100 (延長193m)

R9 北本荘地区配水管耐震化工事 (第3工区)
DCIP A形φ200→DCIP GX形φ200 (延長42m)
HIVP RR φ75 →DCIP GX形φ100 (延長257m)

R7 北古田地区導水管耐震化工事 (4号井)
DCIP A形250、150→DCIP GX形φ250 72m、φ150 150m
R8 北古田地区導水管耐震化工事 (3号井)
DCIP A形φ150 延長160m→GX形φ150 160m

R10 北古田地区導水管耐震化工事 (1・2工区)
DCIP A形φ200 (延長435m) →DCIP GX形φ200 (延長333m)

R7 北古田地区 (第4工区) 基幹管路耐震化工事
DCIP A形φ300→DCIP GX形φ300
延長175m



R7-R9 西野添・北野添地区基幹管路等耐震化工事
DCIP K形φ400→DCIP GX形φ400 (延長226m)
DCIP A形φ350→DCIP GX形φ350 (延長636m)
DCIP A形φ200→DCIP GX形φ200 (延長169m)
DCIP A形φ150→DCIP GX形φ150 (延長145m)

R10 西野添地区配水管耐震化工事 (第1工区)
VP φ75→DCIP GX形φ75 (延長70m)

R8 西野添地区導水管耐震化工事 (10号井)
DCIP A形φ150→DCIP GX形φ150 (延長287m)

R9 西野添地区導水管耐震化工事 (9号井)
DCIP A形φ200→DCIP GX形φ200 (延長251m)

R11- 大中地区基幹管路耐震化工事

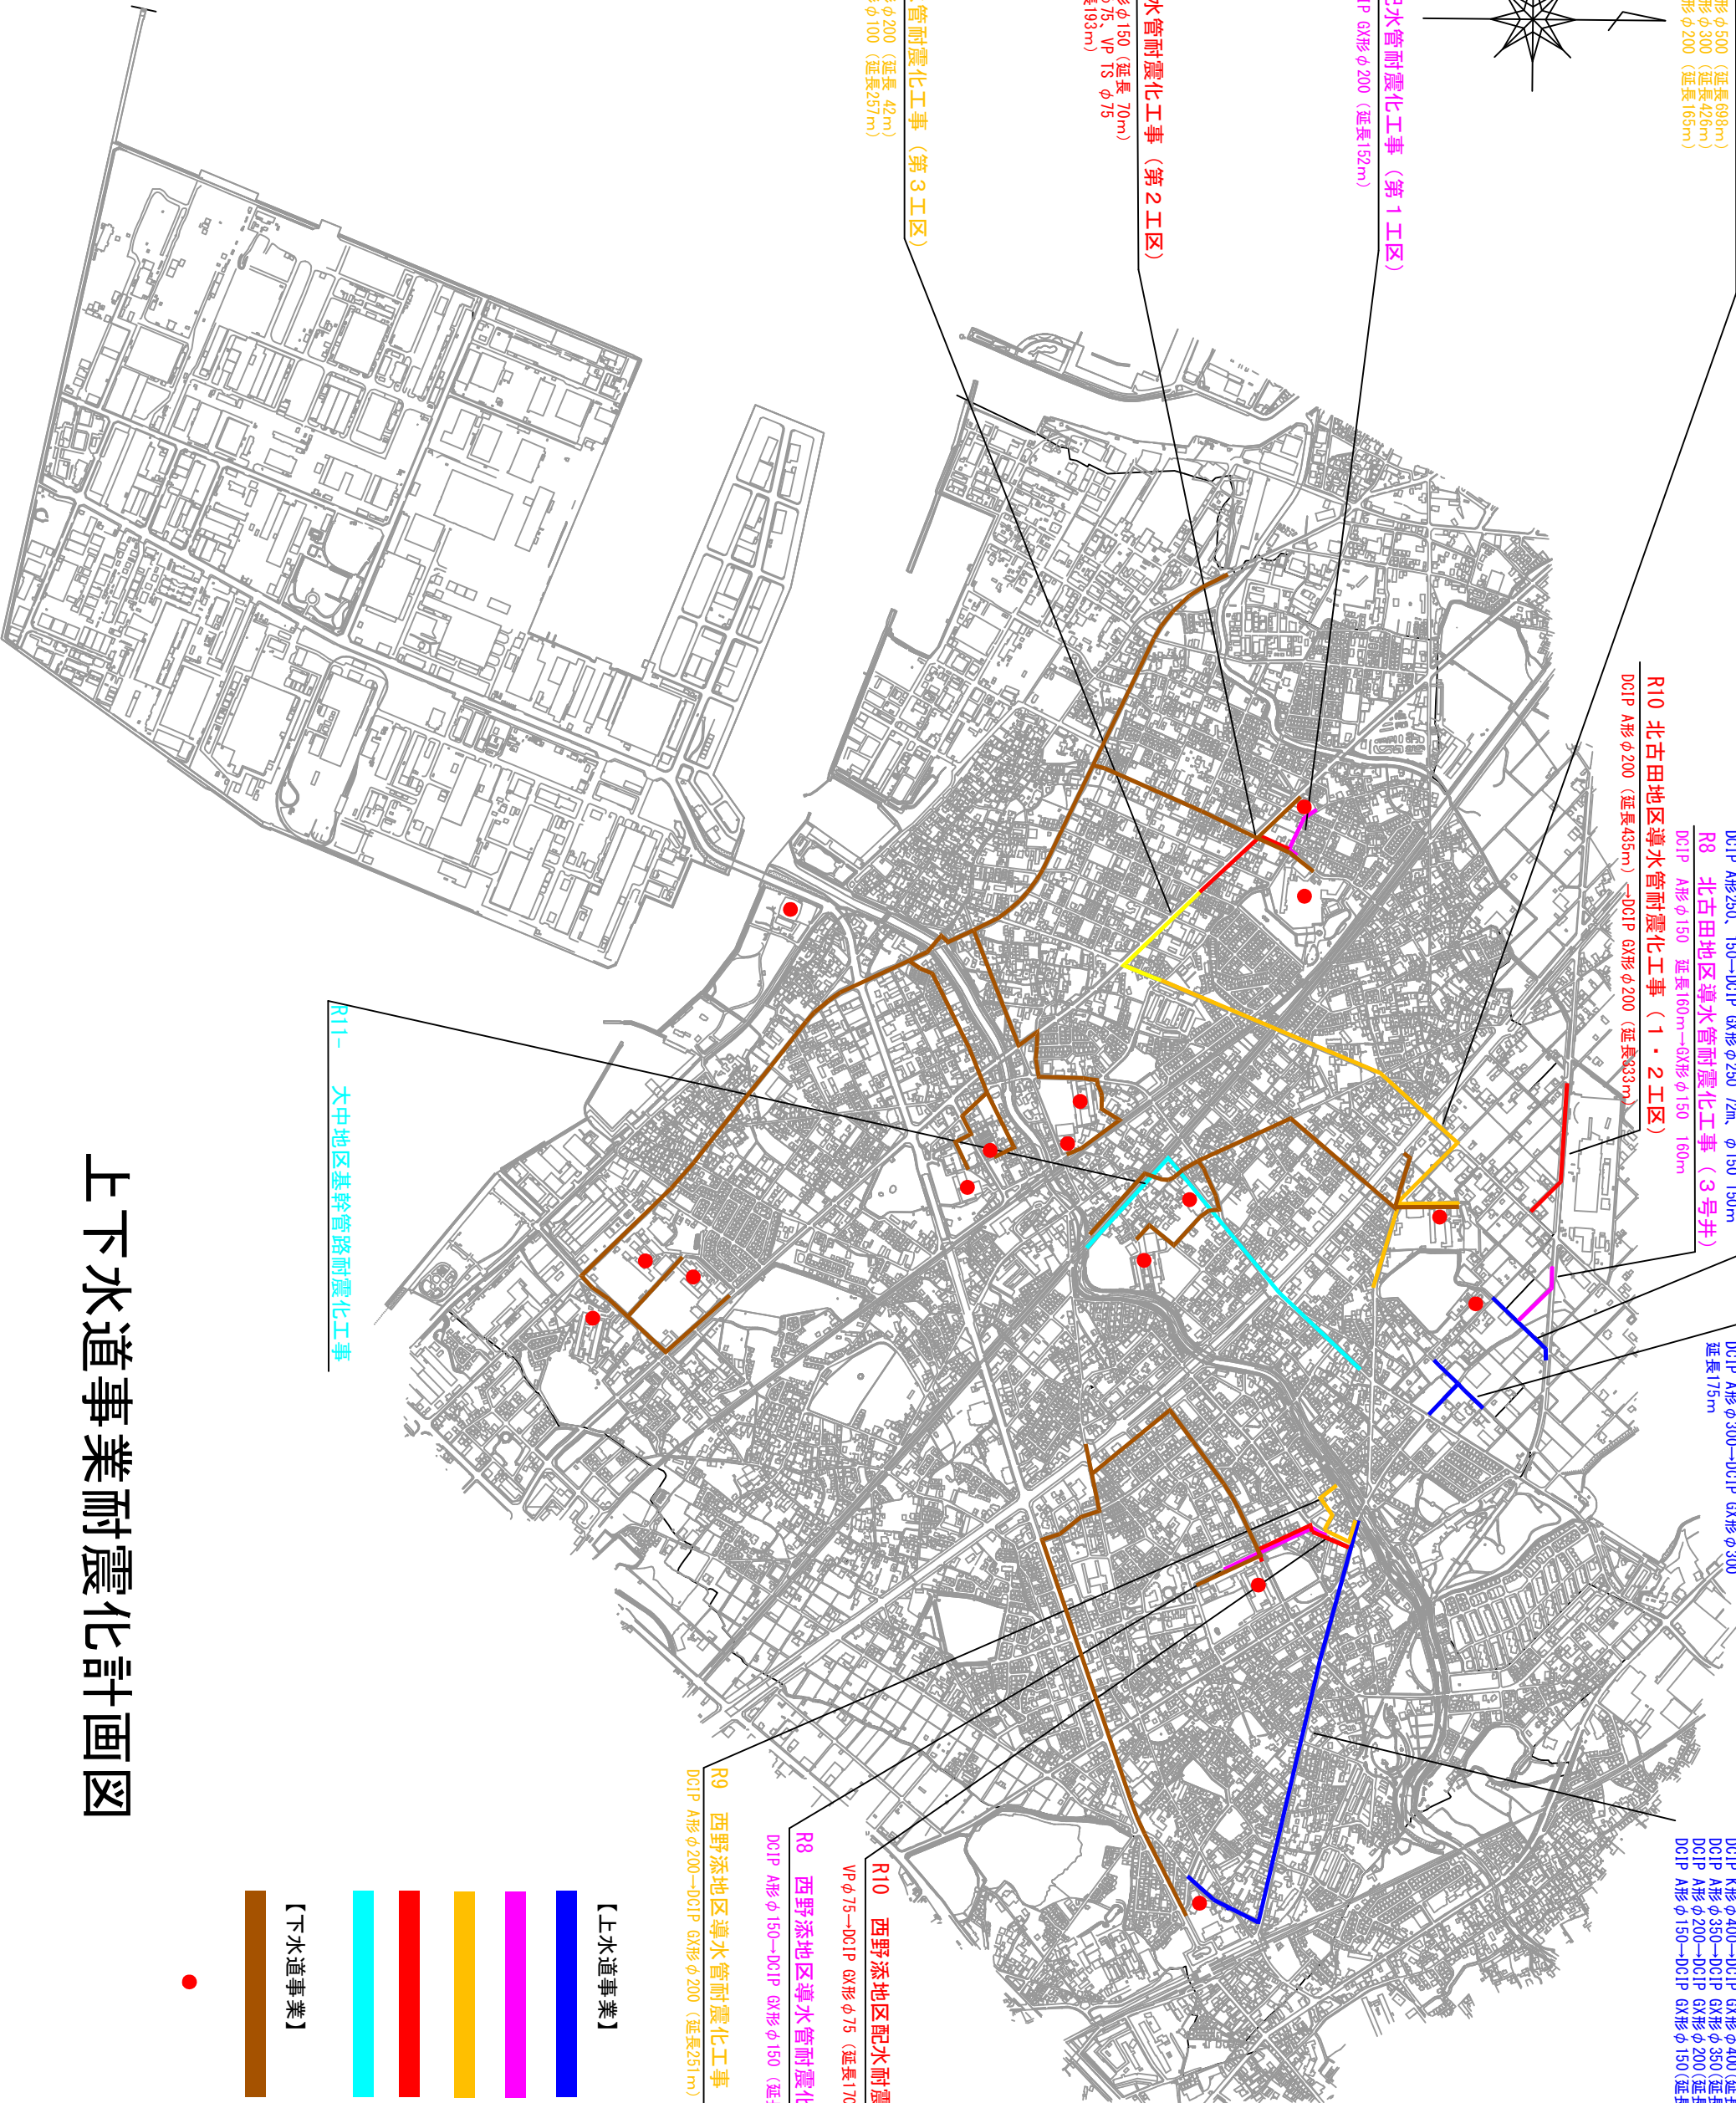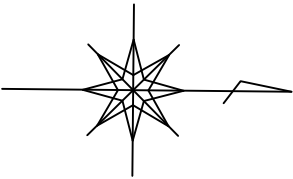

- 【上水道事業】

 - 令和7年度
 - 令和8年度
 - 令和9年度
 - 令和10年度
 - 令和11年度
- 【下水道事業】

 - 令和8年度
- 対象重要施設

上下水道事業耐震化計画図