


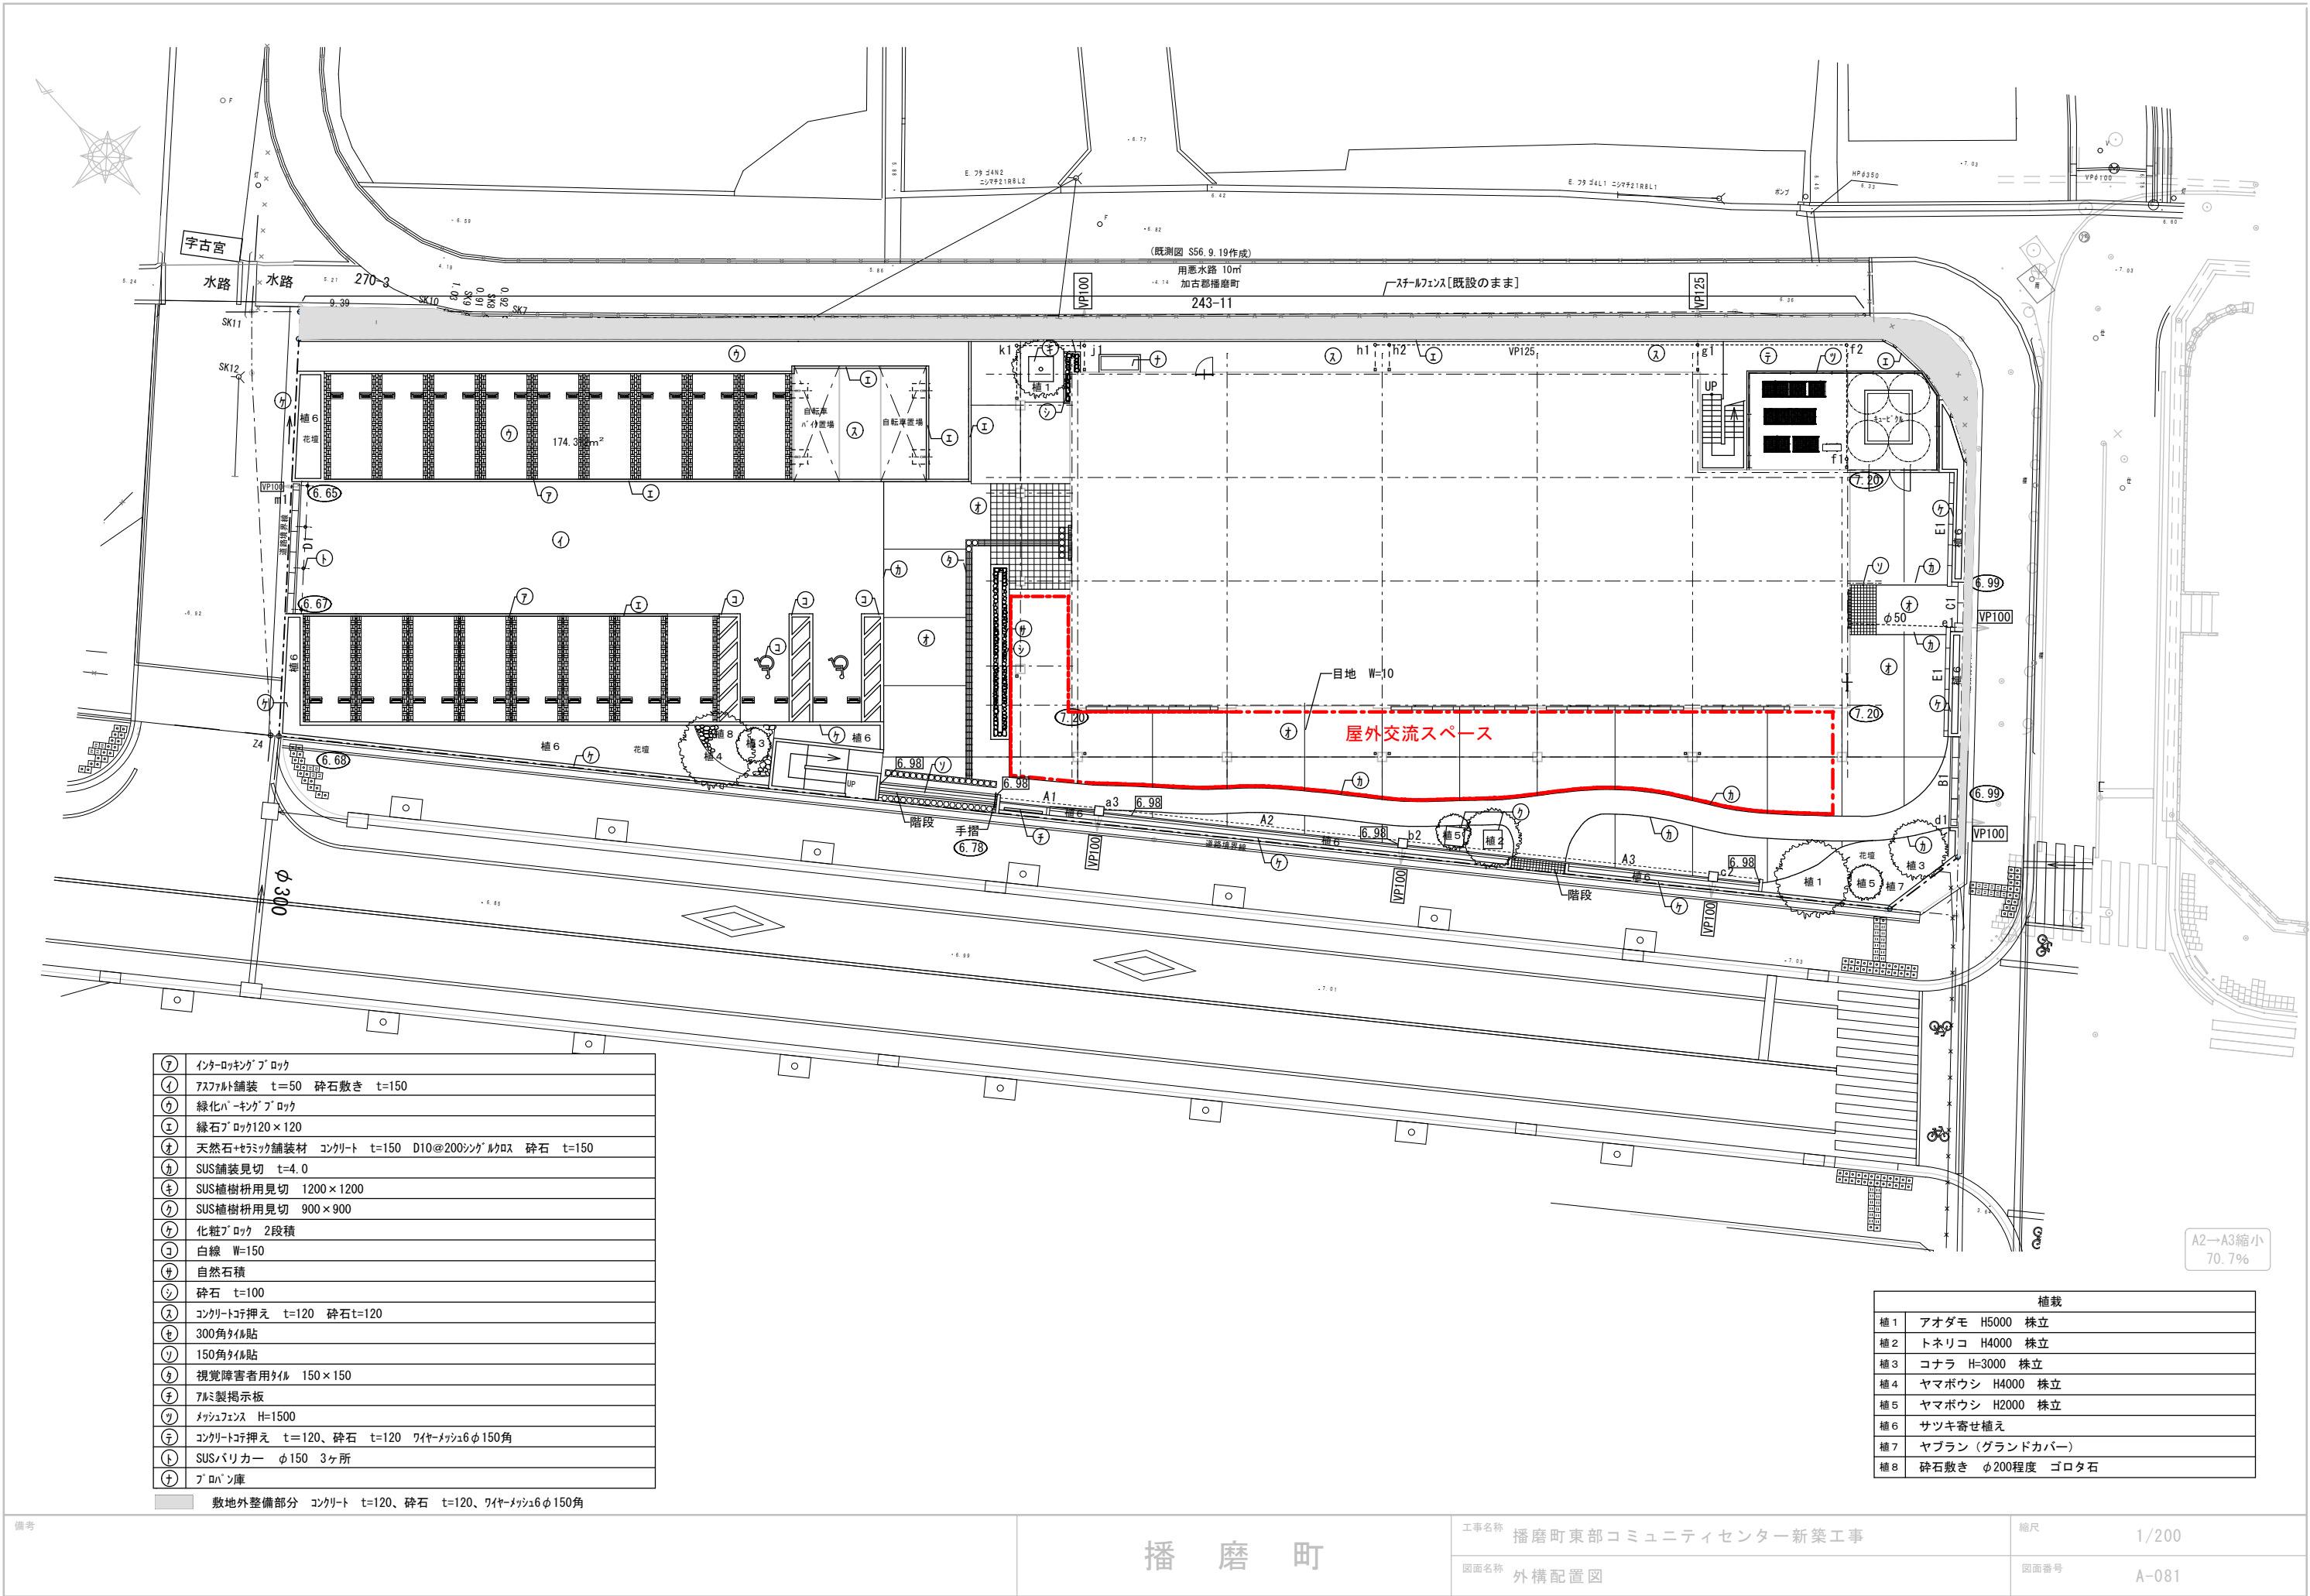

⑦	インターlockingブロック
④	アスファルト舗装 t=50 砕石敷き t=150
⑦	緑化ブロックロック
⑤	縁石ブロック120×120
②	天然石+セメント舗装材 コンクリート t=150 D10@200シングルラス 砕石 t=150
⑧	SUS舗装見切 t=4.0
⑤	SUS植樹柵用見切 1200×1200
⑦	SUS植樹柵用見切 900×900
⑦	化粧ブロック 2段積
③	白線 W=150
⑧	自然石積
⑦	砕石 t=100
⑧	コンクリート押え t=120 砕石t=120
⑤	300角タイル貼
⑦	150角タイル貼
⑧	視覚障害者用タイル 150×150
⑦	7mm製掲示板
⑦	メッシュフェンス H=1500
⑦	コンクリート押え t=120、砕石 t=120 ワイヤメッシュφ150角
⑤	SUSバリアカー φ150 3ヶ所
⑦	ブロック庫
敷地外整備部分 コンクリート t=120、砕石 t=120、ワイヤメッシュφ150角	

植栽	
植1	アオダモ H5000 株立
植2	トネリコ H4000 株立
植3	コナラ H=3000 株立
植4	ヤマボウシ H4000 株立
植5	ヤマボウシ H2000 株立
植6	サツキ寄せ植え
植7	ヤブラン (グランドカバー)
植8	砕石敷き φ200程度 ゴロタ石